



N

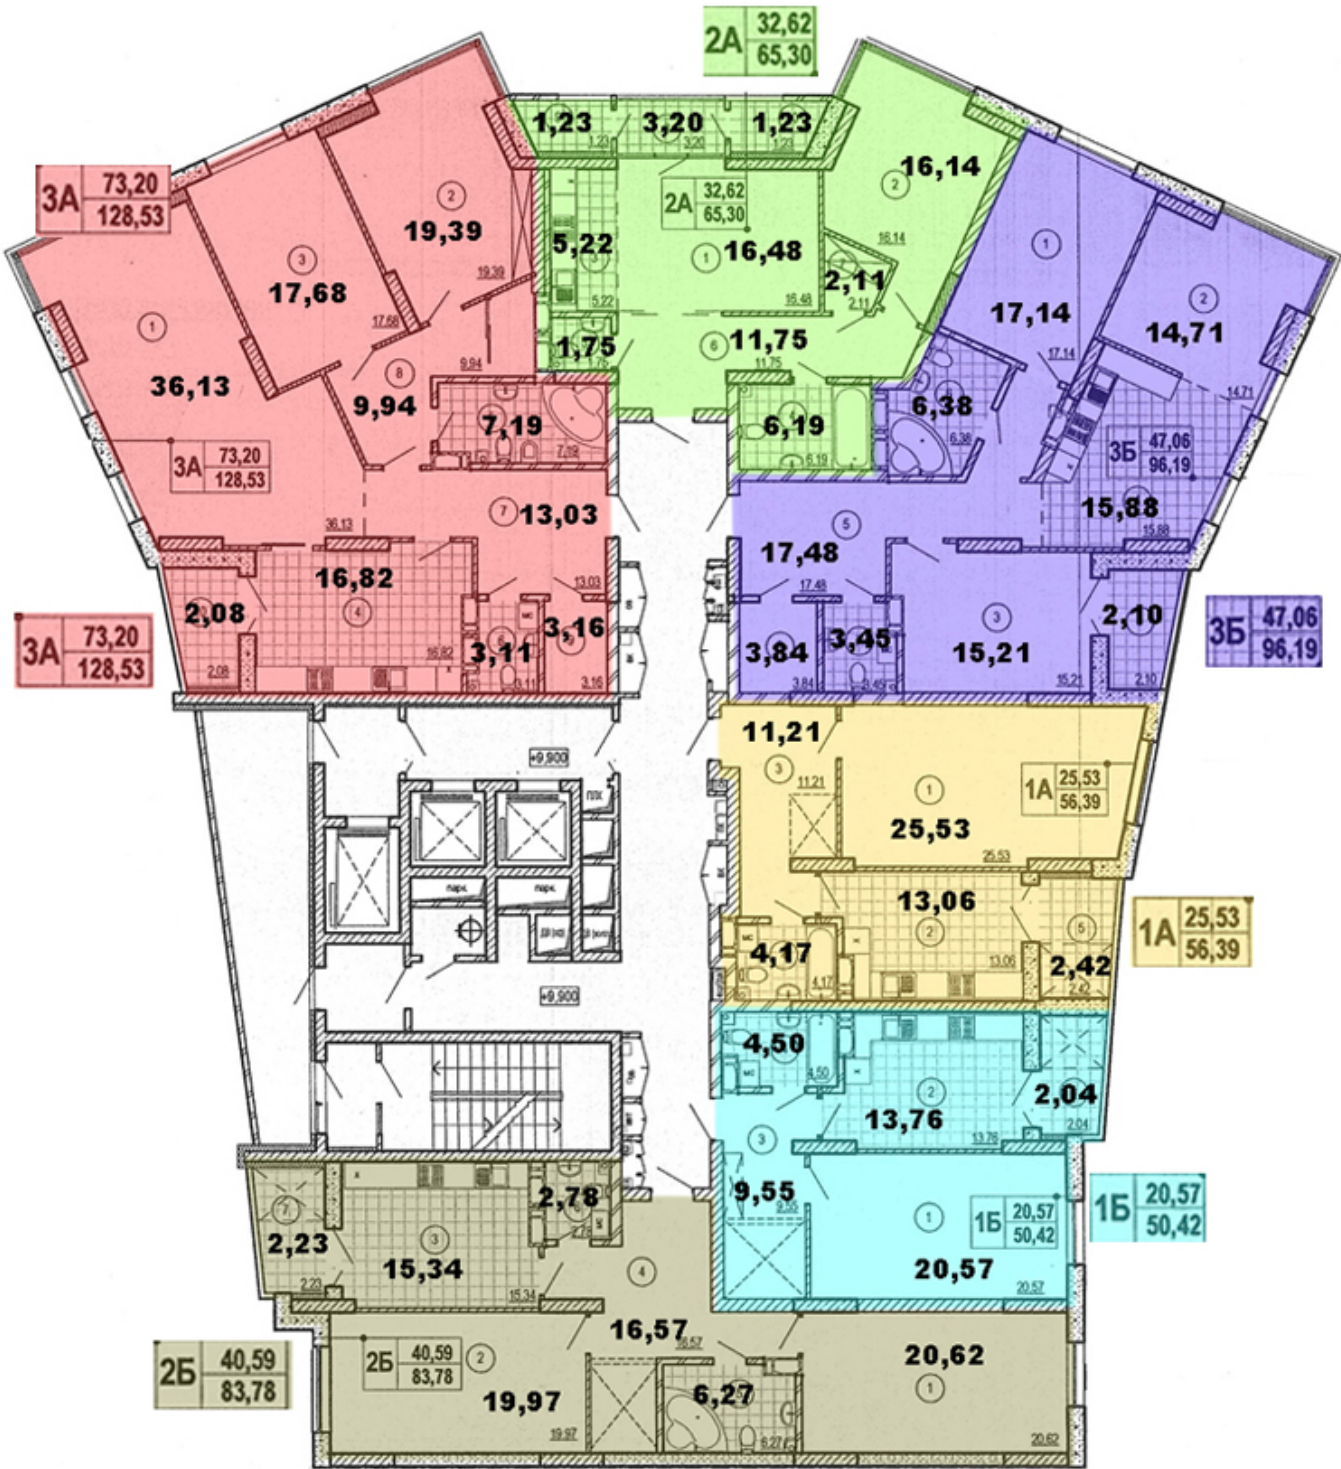

**Типовий план з 4 по 24 поверхи
Секції Б**



**Схема розташування
будинку**

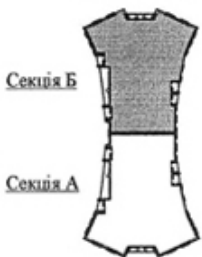

Секція Б

Секція А

Русанівська протока