



Номер приміщення	Найменування	Площа, м2
1	Передпокій	17,6
2	Кухня	10,5
3	Санвузол	2,8
3.1	Санвузол	7,6
4.1	Вітальня	17,2
4.2	Спальня	16,0
4.3	Спальня	15,8
5	Лоджія	2,2
5.2**	Тераса	19,1
5.3**	Гардероб	18,7
5.4**	Гардероб	6,7
5.5**	Гардероб	5,2
<b>Загальна площа</b>		<b>139,4 м2</b>
<b>Житлова площа</b>		<b>49,0 м2</b>

Місця встановлення кошиків під кондиціонер

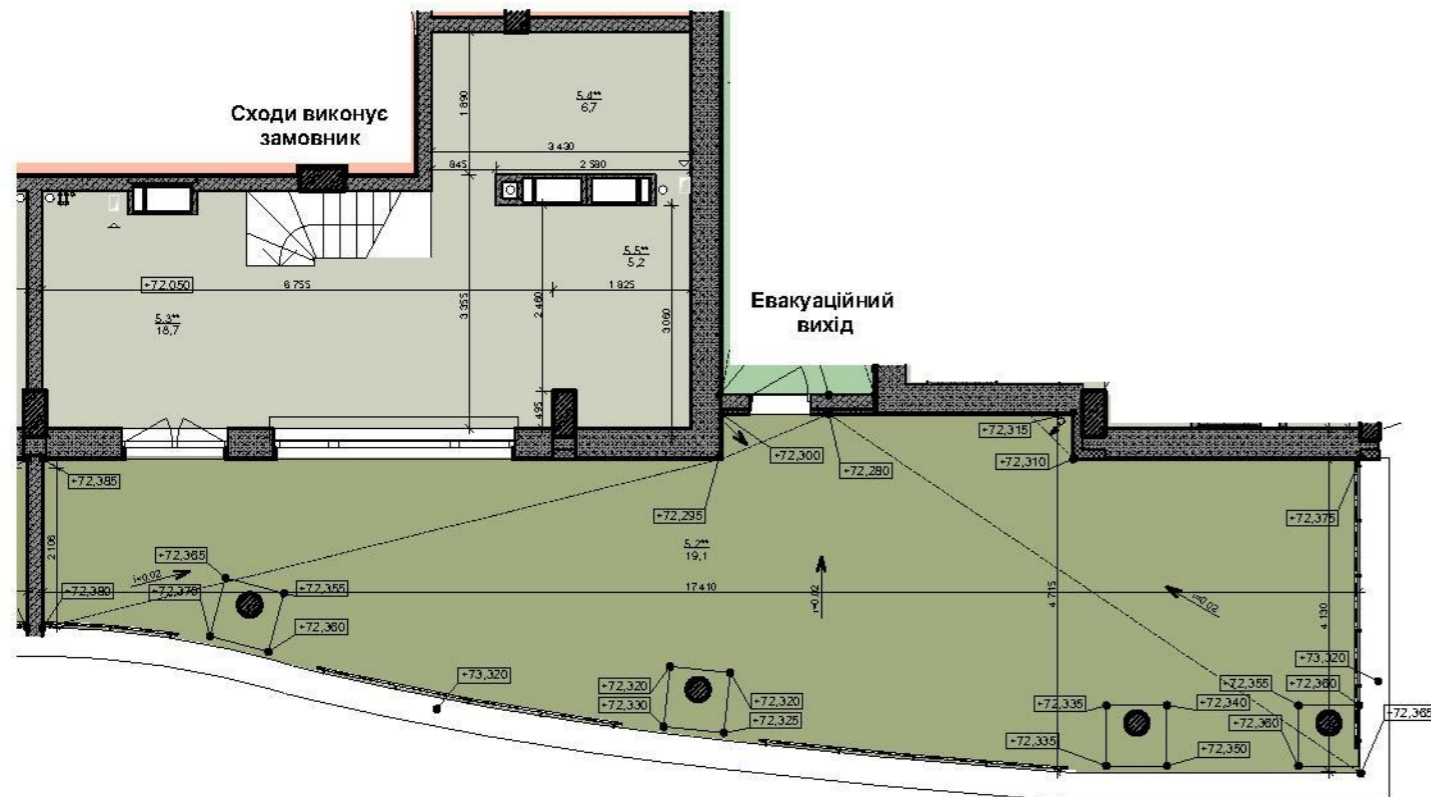

В.3К10.1.1

№ квартири	177
Поверх	24 25

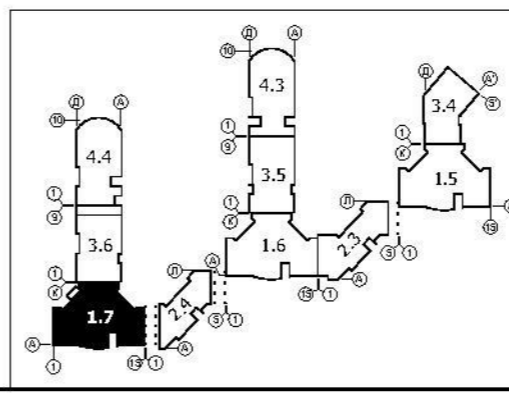

### ІНВЕСТИЦІЙНИЙ АЛЬБОМ

Житловий комплекс з об'єктами соціально-громадського призначення, паркінгами та благоустрою пам'ятки природи "Крістова гірка" на вул. Вишгородська, 45 у Подільському районі м. Києва

Черга будівництва 3. Секція 1.7. Плани квартир.



В.3К10.1.1

