


Пн




Схема житлового будинку №1

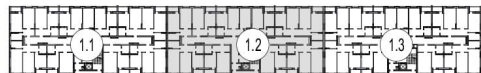

3-КІМНАТНА КВАРТИРА

ТИП 3Б

ЕКСПЛІКАЦІЯ ПРИМІЩЕНЬ

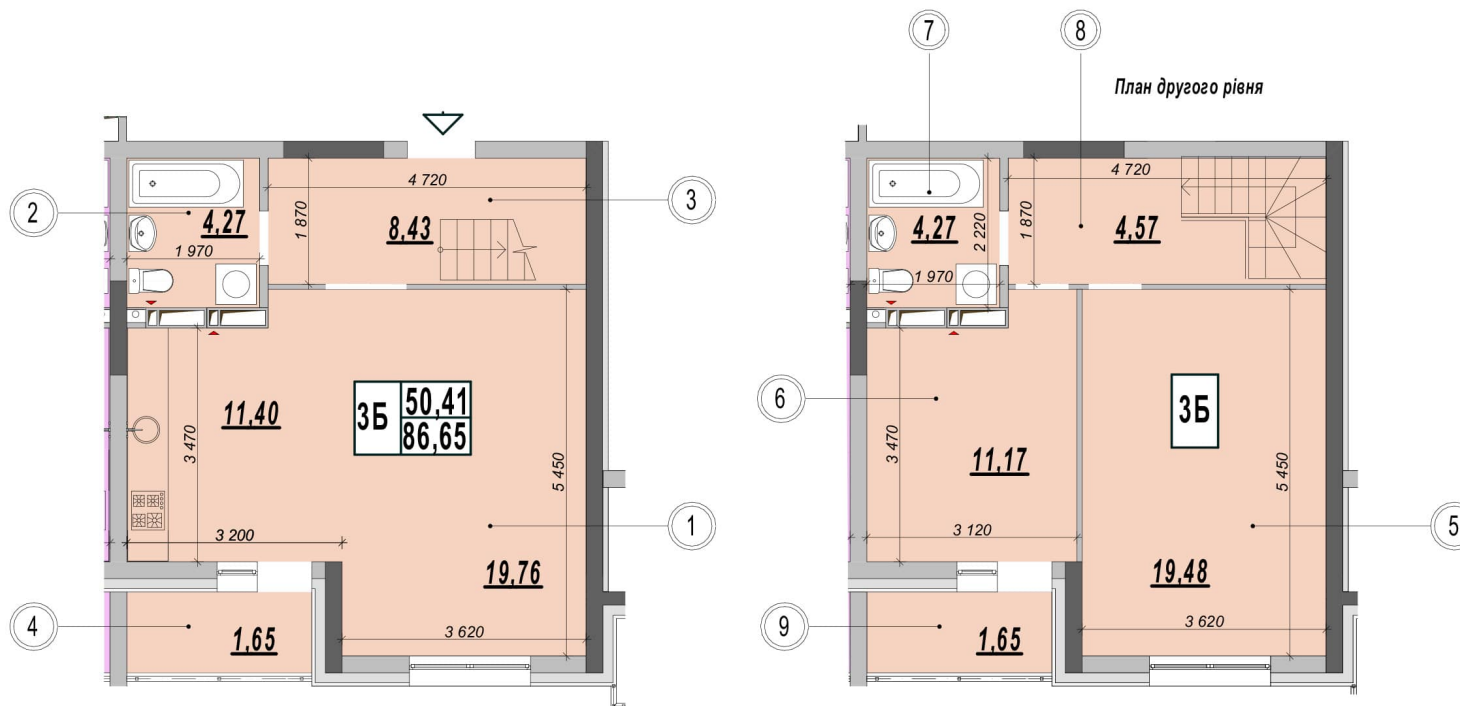

№	Найменування приміщень	Площа, м ²
1	Вітальня (+кухня)	19,76+11,40
2	Санвузол	4,27
3	Передпокій	8,43
4	Лоджія (k=0,5)	1,65
5	Спальня	19,48
6	Спальня	11,17
7	Санвузол	4,27
8	Коридор	4,57
9	Лоджія (k=0,5)	1,65

План секції 1.2



Висота приміщень - 2,80 м

ТЕП квартири

3Б	Загальна площа	86,65
	Житлова площа	50,41

Секція 1.1	Квартира	263
	Поверх	16 17

Загальна площа квартир може бути скорегована на 3-5% при виконанні робочої документації, за результатами будівельно-монтажних робіт та обмірів БТІ

Умовні позначення:

- ▲ - місце вентиляційного отвору
- ▷ - вхід у квартиру

ГІП	Кереев	02.16	«Реконструкція території виробничо-складської бази під будівництво житлових будинків та складських будівель» Адреса: м. Київ, Солом'янський р-н, вул. Качалова, 40	
Виконав	Липівська			
Перевірів	Кереев			
			3-КІМНАТНА КВАРТИРА ТИП 3Б	ПП "ОЛ. ТРЕЙД"