



Схема житлового будинку №1




5-КІМНАТНА КВАРТИРА

ТИП 5А

ЕКСПЛІКАЦІЯ ПРИМІЩЕНЬ

№	Найменування приміщень	Площа, м ²
1	Вітальня (+кухня)	17,29+10,87
2	Спальня	16,75
3	Санвузол	4,27
4	Гардероб	1,47
5	Передпокії	14,44
6	Лоджія (k=0,5)	1,65
7	Спальня	16,75
8	Спальня	16,50
9	Кабінет	11,21
10	Санвузол	4,27
11	Гардероб	1,47
12	Коридор	10,00
13	Лоджія (k=0,5)	1,65

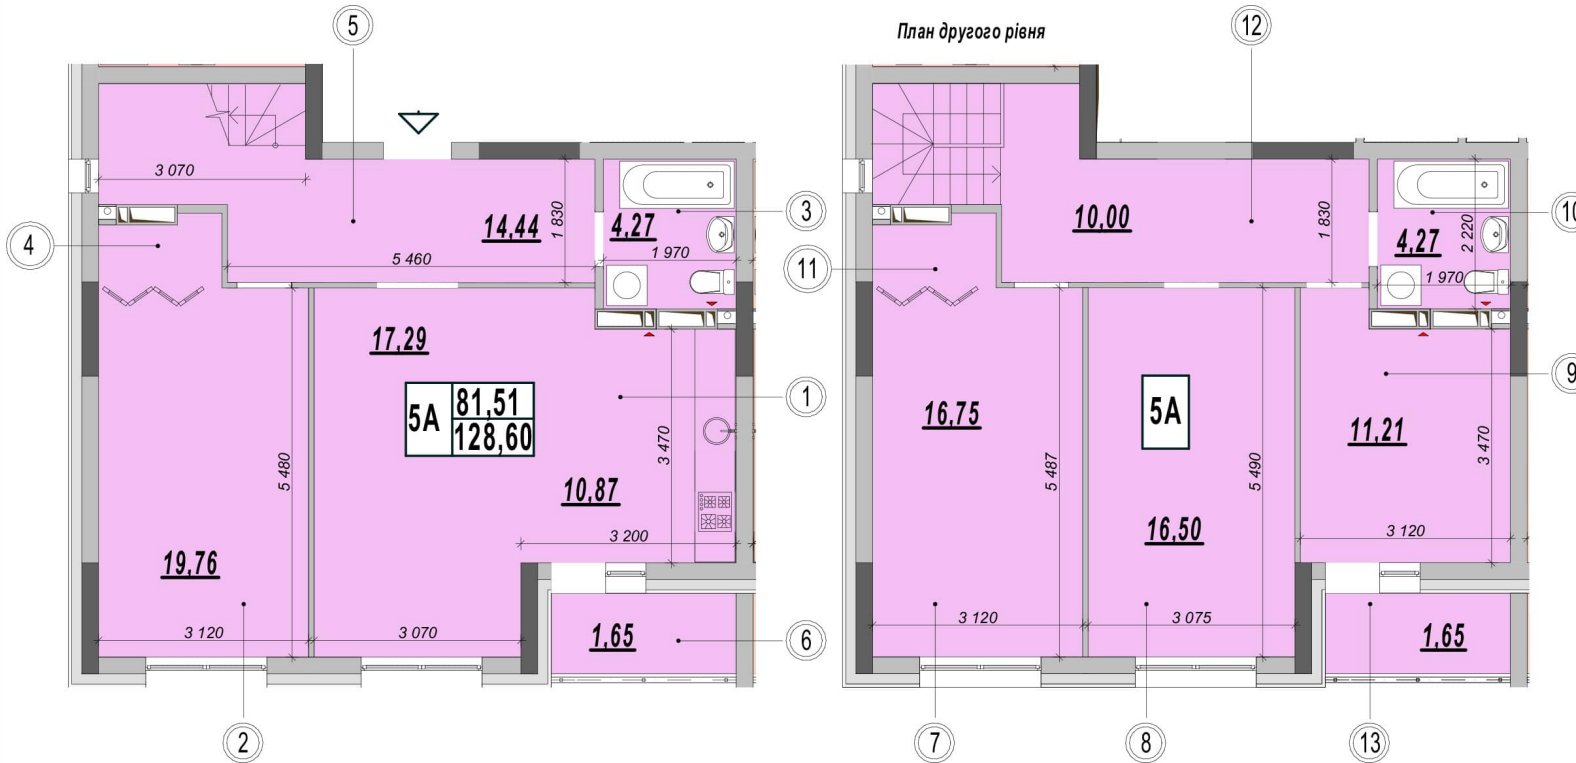

Висота приміщень - 2,80 м

ТЕП квартири

5А	Загальна площа	128,60
	Житлова площа	81,51

План секції 1.2



Секція 1.1	Квартира	264
	Поверх	16 17

Загальна площа квартир може бути скорегована на 3-5% при виконанні робочої документації, за результатами будівельно-монтажних робіт та обмірів БТІ

Умовні позначення:

- ▲ - місце вентиляційного отвору
- ▷ - вхід у квартиру

ГІП	Кереев	02.16	«Реконструкція території виробничо-складської бази під будівництво житлових будинків та складських будівель» Адреса: м. Київ, Солом'янський р-н, вул. Качалова, 40
Виконав	Липівська		
Перевірів	Кереев		
			5-КІМНАТНА КВАРТИРА ТИП 5А
			ПП "ОЛ. ТРЕЙД"