

ХАРАКТЕРИСТИКА КВАРТИРИ

(КІМНАТИ, ЖИЛОГО БЛОКУ, СЕКЦІЇ) У БУДИНКУ КВАРТИРНОГО ТИПУ (ГУРТОЖИТКУ)

| Рік спорудження / реконструкції | Серія проекту | Опис основних конструктивних елементів | | | Інженерне обладнання | | | | Висота (м) | Загальна площа, (м2) | Об'єм (м ³) |
|---------------------------------|---------------|--|------------|---------|----------------------|------------|-------------|------------|------------|----------------------|-------------------------|
| | | стіни | перекриття | підлога | електрика | водопровід | каналізація | газопровід | | | |
| 1 | 2 | 3 | 4 | 5 | 6 | 7 | 8 | 9 | 10 | 11 | 12 |
| 2022 | - | ГАЗОБЕТОН | З/Б | СТЯЖКА | + | + | + | - | | | |

ЕКСПЛІКАЦІЯ

приміщень **квартири** (кімнати, жилого блоку, секції, посімейного, спільного заселення) № **67**

(вказати необхідне)

Вулиця (провулок, площа) _____, № _____,

місто (селище, село) Київ,

район Дарницький, область _____

| Літера | Поверх | Номери квартир, блоків, відокремлених груп нежитло-вих приміщень | Номери приміщень | Призначення приміщень | Загальна площа приміщень, підрахована за формулами прозрахунку площ (м2) | Площа (кв. м) | | | | Примітки | | |
|-------------------------|--------|--|------------------|-----------------------|--|-------------------|----------------------|--------------------------------|---|----------|--|--|
| | | | | | | житлова (основна) | допоміжна (підсобна) | літніх, неопалюваних приміщень | площа приміщень загального користування | | | |
| 1 | 2 | 3 | 4 | 5 | 6 | 7 | 8 | 9 | 10 | 11 | | |
| В | 13 | 67 | 1 | ПЕРЕДПОКІЙ | | | | | 5,6 | | | |
| | | | 2 | САНВУЗОЛ | | | | | 3,2 | | | |
| | | | 3 | КУХНЯ | | | | | 23,1 | | | |
| | | | 4 | САНВУЗОЛ | | | | | 4,7 | | | |
| | | | 5 | ЖИТЛОВА КІМНАТА | | | 30,2 | | | | | |
| | | | 6 | ГАРДЕРОБ | | | | | 4,0 | | | |
| | | | 7 | ЖИТЛОВА КІМНАТА | | | 13,0 | | | | | |
| | | | 8 | ЖИТЛОВА КІМНАТА | | | 11,1 | | | | | |
| Всього по квартирі № 67 | | | | | 94,9 | 54,3 | 40,6 | | | | | |

ПЛАН

квартири (кімнати, жилого блоку, секції) № **67** у будинку квартирної типу (гуртожитку)


(вказати необхідне)

Вулиця (провулок, площа) _____, № _____,

місто (селище, село) Київ,

район Дарницький, область _____

Масштаб 1: 100

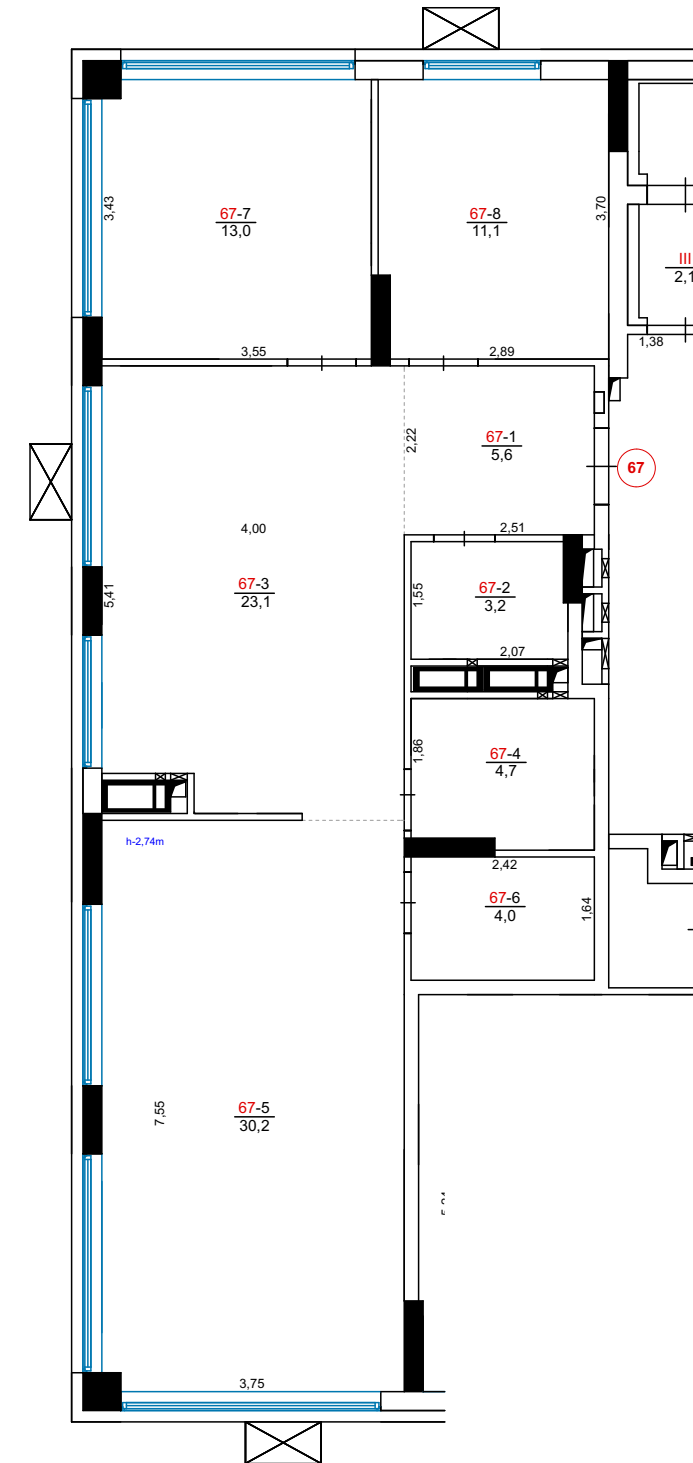

ВИКОНАЛА ЗАРЕЦЬКА Н. Л. (КВАЛІФІКАЦІЙНИЙ СЕРТИФІКА АЕ №004233)