

ТЕХНІЧНА ХАРАКТЕРИСТИКА КВАРТИРИ

1. Квартира посімейного, спільного заселення розташована на 12-13 поверсі 13 поверхового будинку та складається з 3 кімнат жилою площею 71,9 кв. м., у тому числі: 1-а кімната- 22,6 кв. м., 2-а кімната- 22,0 кв. м., 3-я кімната- 27,3 кв. м., 4-а кімната- _____ кв. м., кухні площею 19,7 кв. м., санвузли 2,6; 6,0 кв. м., вбиральні _____ кв. м., коридору 8,4; 2,8 кв.м гардероб 2,1; 4,7 кв. м., веранди _____ кв. м., кладових _____ кв. м.

2. Квартира обладнана терасою площею 25,5 кв. м., лоджією _____ кв. м.,

(потрібно підкреслити)

3. Загальна площа квартири 147,0 кв. м.

4. Висота приміщень 3,03 м.

5. Інвентаризаційна (балансова) вартість квартири _____

дев'ятого шість тисяч чотирьохсот шість гривн.



6. Загальні відомості про будинок: серія проекту _____, матеріал зовнішніх стін цегла, матеріал перекриття з/б.панелі

7. Будинок підключено до телефонної мережі, об'єднаної диспетчерської системи та обладнано водопостачанням (гарачим, холодним), каналізацією, газопостачанням, опаленням центр. вод. електропостачанням, радіотрансляційною мережею, сміттєпроводом, ліфтами, замково-переговорними пристроями (кодовими замками), телевізійною антеною колективного користування, кабельним телебаченням _____

(непотрібно викреслити).

ПЛАН КВАРТИРИ

буд. 45 б/2 вулиця Вишгородська


місто КИЇВ

Масштаб 1:200

Літера "А"

Поверх XII

Поверх XIII

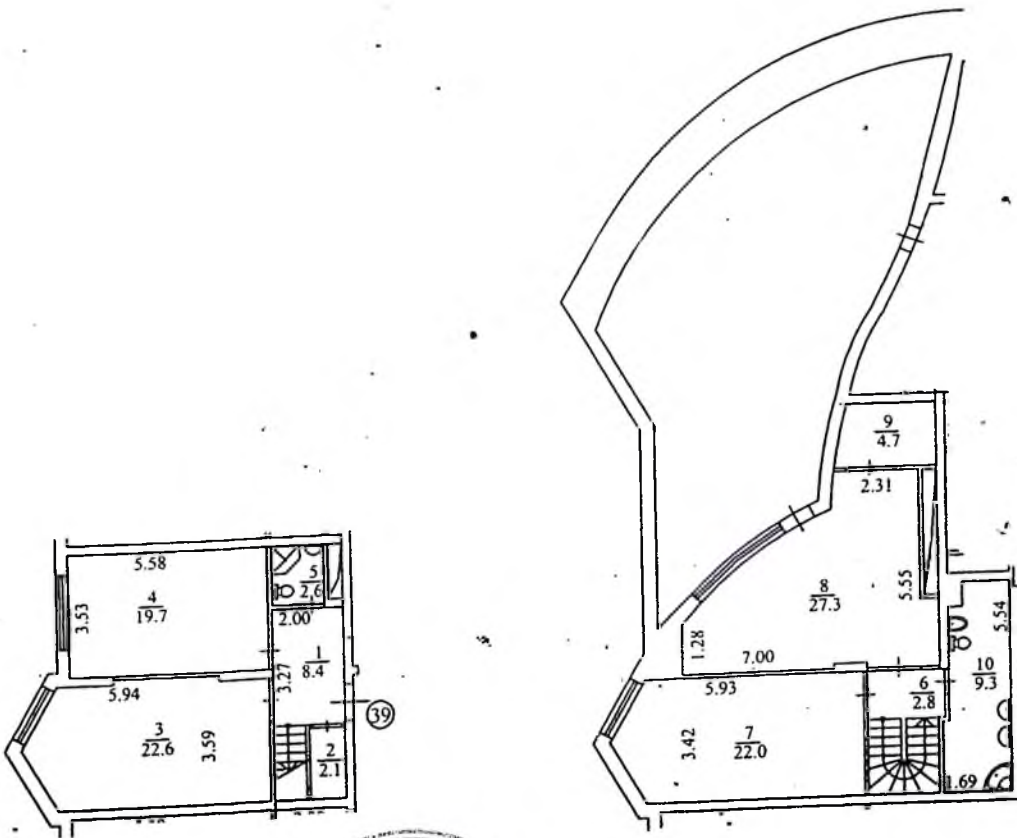

Примітка: на момент проведення технічної інвентаризації оздобувальні роботи проведені не в повному обсязі. В квартирах двері вказані умовно та згідно проектних даних. Кухонні плити та сантехнічне обладнання не встановлені. Внутрішньквартирні сходи в дворівневих квартирах не встановлені.