

ХАРАКТЕРИСТИКА КВАРТИРИ

(КІМНАТИ, ЖИЛОГО БЛОКУ, СЕКЦІЇ) У БУДИНКУ КВАРТИРНОГО ТИПУ (ГУРТОЖИТКУ)

Рік спорудження / реконструкції	Серія проекту	Опис основних конструктивних елементів			Інженерне обладнання				Висота (м)	Загальна площа, (м2)	Об'єм (м ³)
		стіни	перекриття	підлога	електрика	водопровід	каналізація	газопровід			
1	2	3	4	5	6	7	8	9	10	11	12
2022	-	ГАЗОБЕТОН	З/Б	СТЯЖКА	+	+	+	-			

ЕКСПЛІКАЦІЯ

приміщень **квартири** (кімнати, жилого блоку, секції, посімейного, спільного заселення) № **109**

(вказати необхідне)

Вулиця (провулок, площа) _____, № _____,

місто (селище, село) Київ,

район Дарницький, область _____

Літера	Поверх	Номери квартир, блоків, відокремлених груп нежитло-вих приміщень	Номери приміщень	Призначення приміщень	Загальна площа приміщень, підрахована за формулами прорахунку площ (м2)	Площа (кв. м)				Примітки		
						житлова (основна)	допоміжна (підсобна)	літніх, неопалюваних приміщень	площа приміщень загального користування			
1	2	3	4	5	6	7	8	9	10	11		
В	20	109	1	ПЕРЕДПОКІЙ					5,6			
			2	САНВУЗОЛ					3,2			
			3	КУХНЯ					23,0			
			4	САНВУЗОЛ					4,7			
			5	ЖИТЛОВА КІМНАТА				30,2				
			6	ГАРДЕРОБ						4,0		
			7	ЖИТЛОВА КІМНАТА					13,1			
			8	ЖИТЛОВА КІМНАТА					11,1			
Всього по квартирі № 109					94,9	54,4	40,5					

ПЛАН

квартири (кімнати, жилого блоку, секції) № **109** у будинку квартирної типу (гуртожитку)


(вказати необхідне)

Вулиця (провулок, площа) _____, № _____,

місто (селище, село) Київ,

район Дарницький, область _____

Масштаб 1: 100

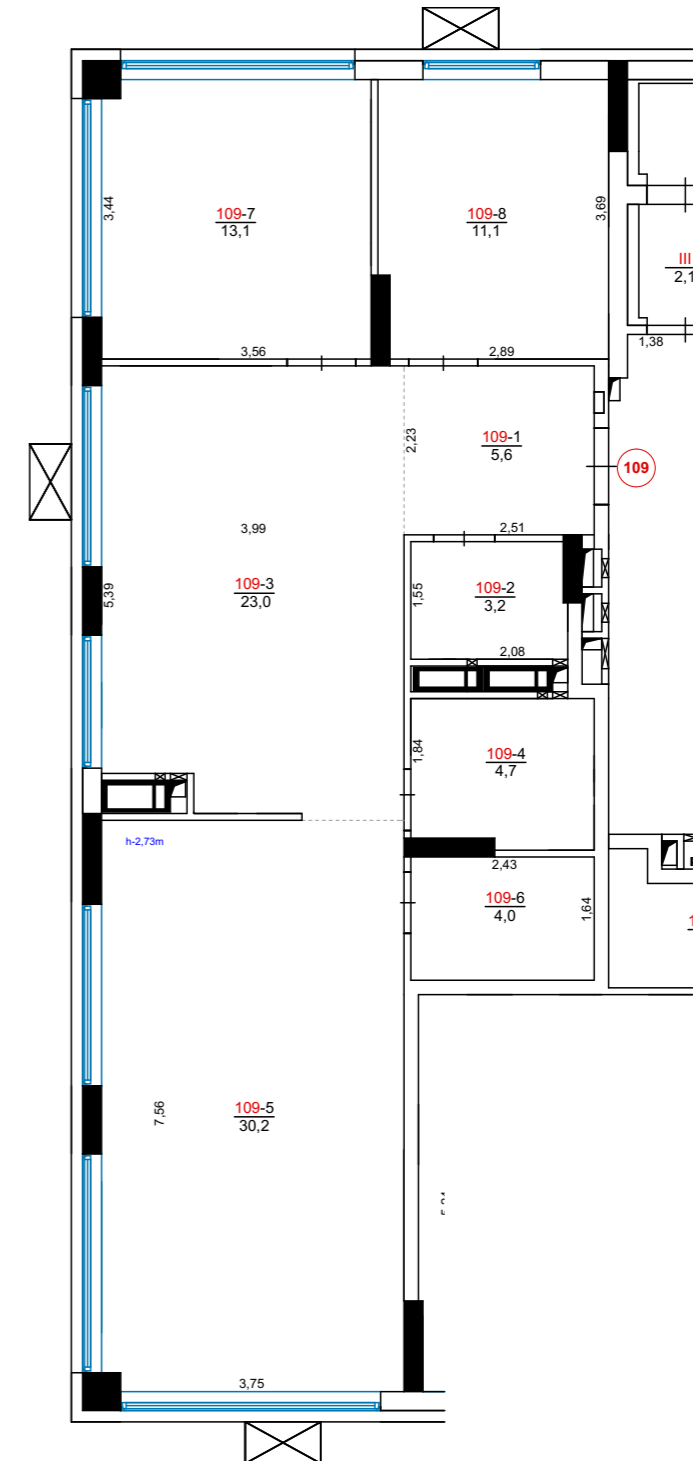

ВИКОНАЛА ЗАРЕЦЬКА Н. Л. (КВАЛІФІКАЦІЙНИЙ СЕРТИФІКА АЕ №004233)