

ХАРАКТЕРИСТИКА КВАРТИРИ

(кімнати, жилого блоку, секції) у будинку квартирної типу (гуртожитку)

Рік спорудження/ реконструкції	Серія проекту	Опис основних конструктивних елементів			Інженерне обладнання				Висота (м)	Загальна площа (кв.м.)	Об'єм (куб.м.)
		стіни	перекриття	підлога	електрика	водопровід	каналізація	газопровід			
1	2	3	4	5	6	7	8	9	10	11	12
2020	не визначено	монолітно-каркасні з заповненням газоблоком	з/б	цементна	так	так	так	ні	2.80	98.0	не визн.

ПЛАН

квартири (кімнати, жилого блоку, секції) № 85
у будинку квартирної типу (гуртожитку)

(вказати необхідне)


Вулиця (провулок, площа) Максимовича Михайла, № 32-А

місто (селище, село) Київ,

район _____, область _____

Масштаб 1: 200

ПОВЕРХ 16 ЛІТЕРИ "А"

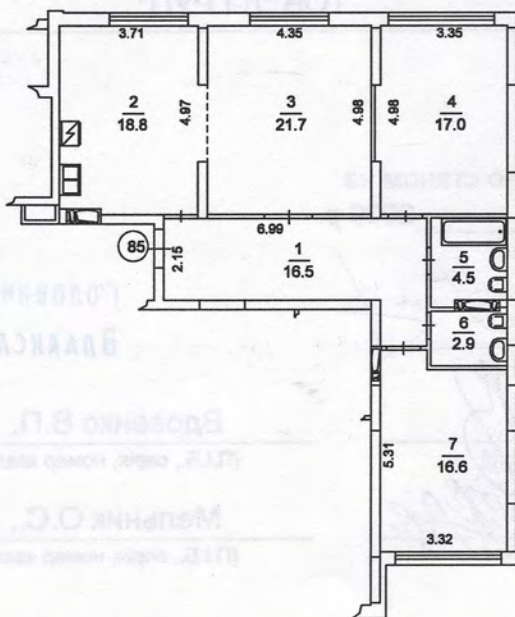

Примітка: на момент проведення інвентаризації кухонні плити та сантехнічні прилади відсутні.

ЕКСПЛІКАЦІЯ

приміщень квартири (кімнати, жилого блоку, секції, посімейного, спільного заселення) № 85
(вказати необхідне)

Вулиця (провулок, площа) Максимовича Михайла, № 32-А

місто (селище, село) Київ,

район _____, область _____

Літера	Поверх	Номери відокремлених груп приміщень	Номери приміщень	Призначення приміщень	Загальна площа приміщень підрахована за формулами розрахунку площ (кв.м.)	Площа (кв.м.)				Примітки
						житлова (основна)	допоміжна (підсобна)	літніх, неопалювальних приміщень	площа приміщень загального користування	
1	2	3	4	5	6	7	8	9	10	11
A	16	85	1	Коридор	16.5		16.5			
			2	Кухня	18.8		18.8			
			3	Житлова	21.7	21.7				
			4	Житлова	17.0	17.0				
			5	Ванна	4.5		4.5			
			6	Вбиральня	2.9		2.9			
			7	Житлова	16.6	16.6				
Усього:					98.0	55.3	42.7			

Технічну інвентаризацію станом на 04.12.2020 р. проведено наступними виконавцями:

Виконав - Пилипенко О.В.

Перевірив - Усенко О.І., АЕ №001168

" 04 " 12 2020 р.